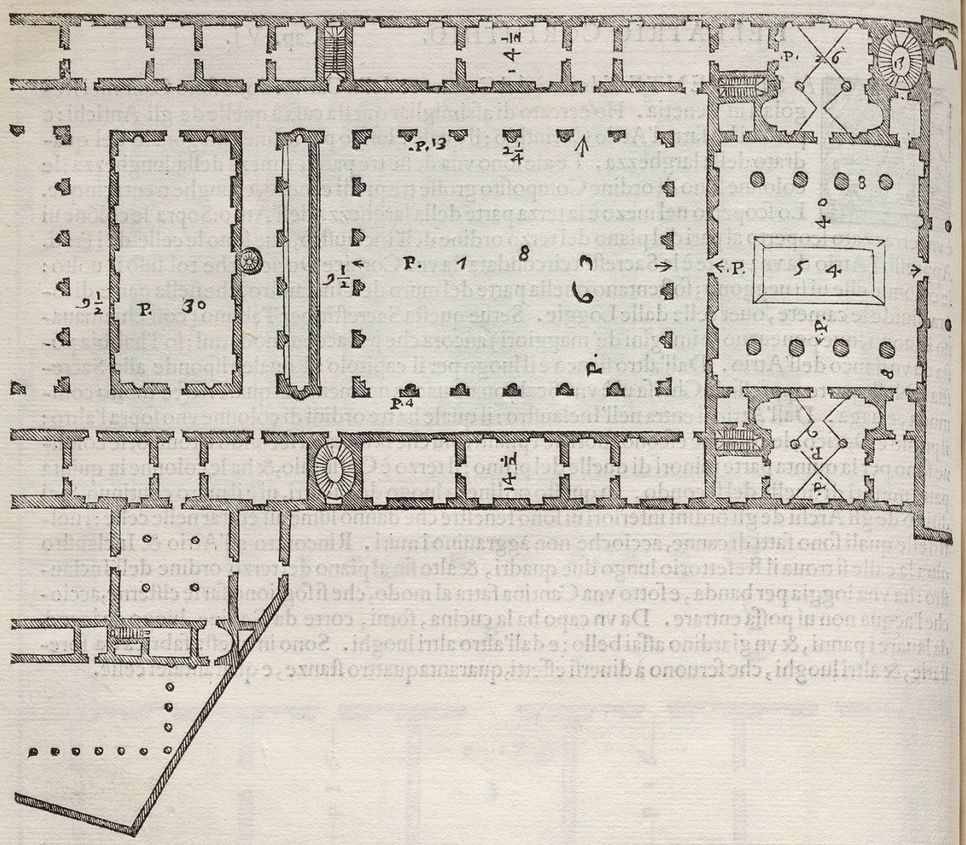

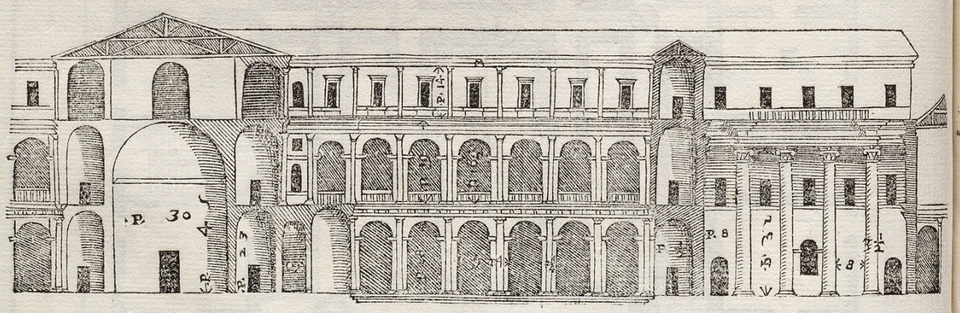

DE I DISEGNI che ſeguono, il primo è di parte di queſto Atrio in forma maggiore, & il ſecondo di parte dell'Inclauſtro.
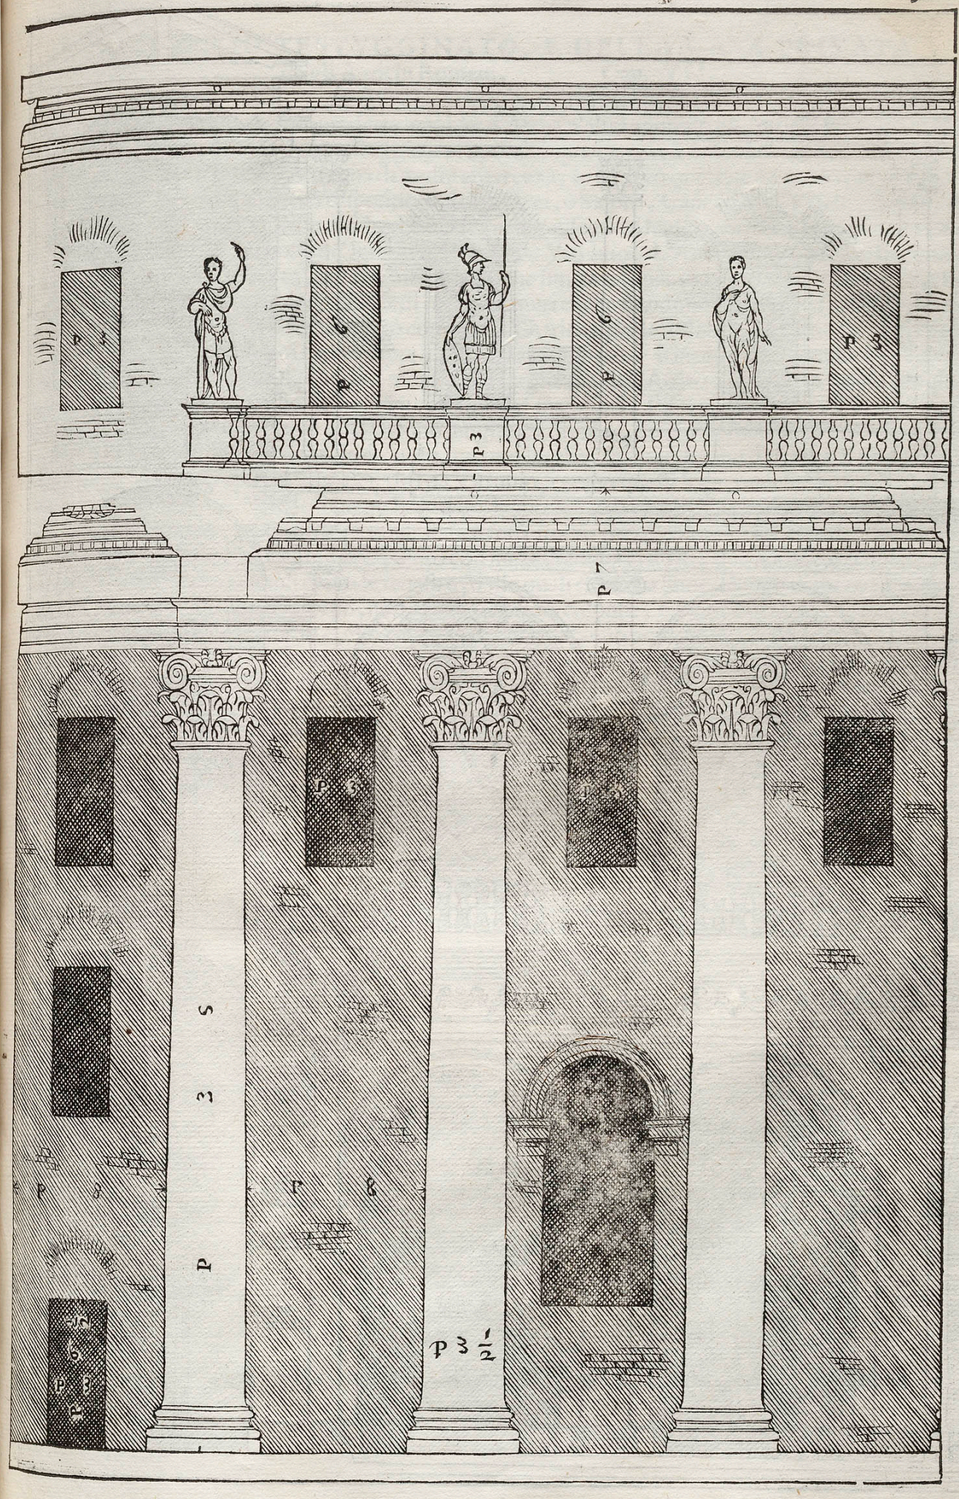
DELL'ATRIO